

DER BAUHERREN FÜHRENDE HOUSTEIN  
 OTO KREIBAUM KG  
 Wahlstedt/Holstein Postfach 69

DER BAUHERR:

Maßstab  
 1:100

OKAL-HAUS 103 SPI

O. KREIBAUM  
 Lauenstein / Hannover

Datum  
 19.3.66  
 DR. WEBER


gez. 690  
 157-5453

ERDGESCHOSSGRUNDRISS

Kurz

Nr.  
 14106-00C



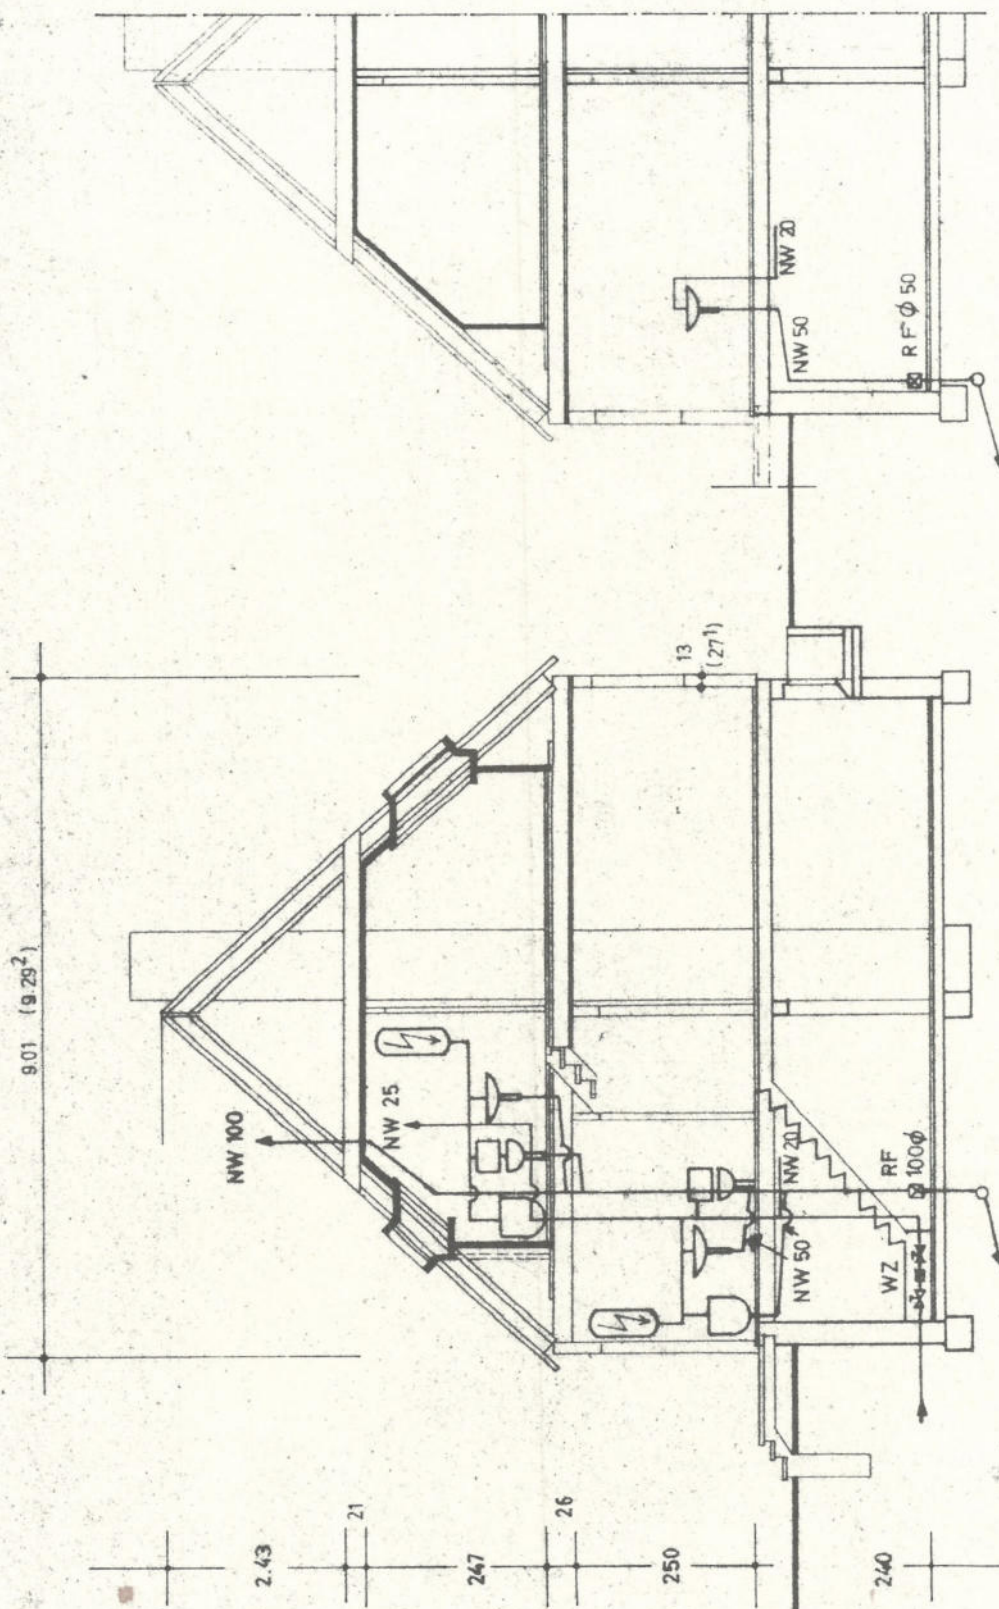


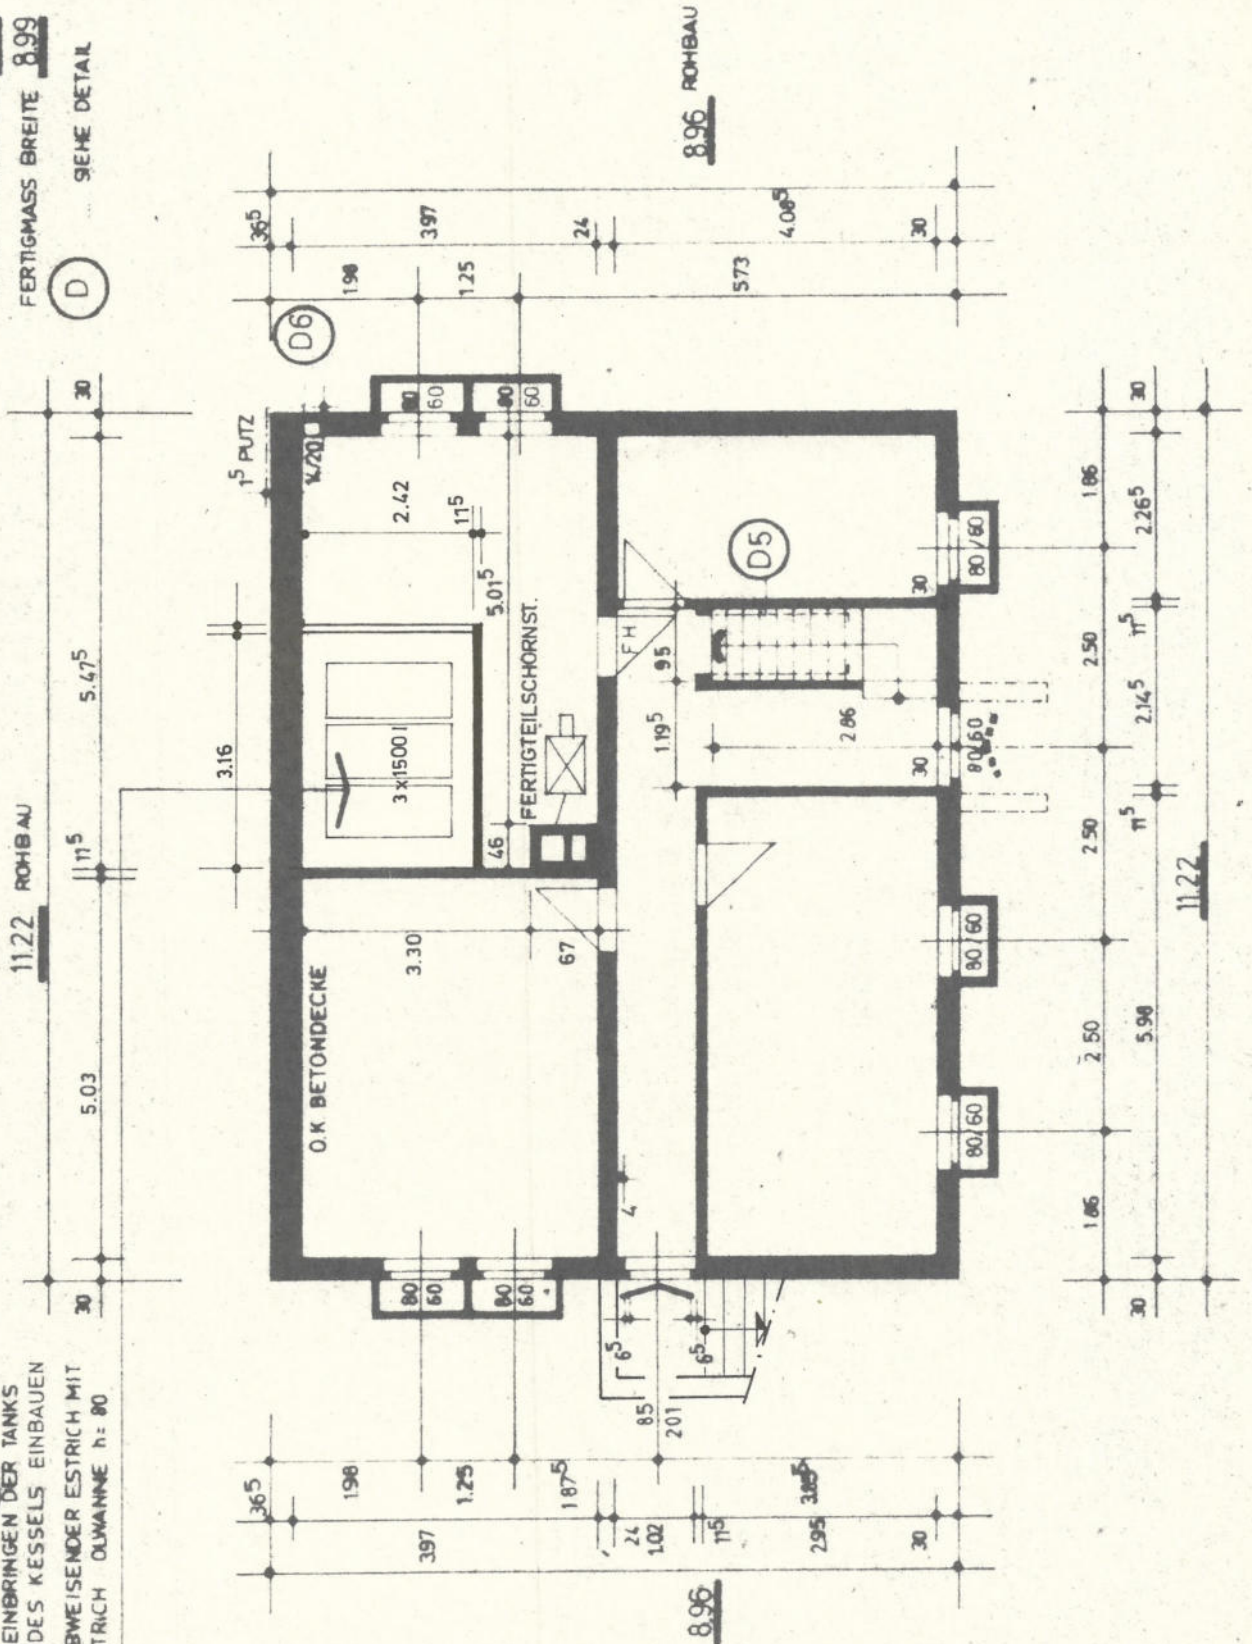
SCHNITT DURCH KÜCHE

SCHNITT DURCH BAD

(...) BEI VERKLINKERUNG

Maßstab 1:100	TYP 92 + 103 48°			 OKAL-Werk Niedersachsen Otto Kreibaum KG 3215 Lauenstein Hannover Telefon 05153 522-23
Datum 3.10.66	gez.	157-7502	gepr.	
QUERSCHNITTE				Z-Nr. 13.441A

FERTIGMASS LANGE 11,25  
 FERTIGMASS BREITE 8,99  
 D SEHE DETAIL



KELLERTREPPE (D5)  
 NACHEINBRINGEN DER TANKS  
 UND DES KESSELS EINBAUEN  
 OLABWEISENDER ESTRICH MIT  
 ANSTRICH OLWANNE h = 80

Maßstab 1:100	OKAL - HAUS <u>103 SPI.</u>	O. KREIBAUM Lauenstein / Hannover
Datum 12.1.66 GA DR WE	3766 157 - 151 gepr.	KE LLERGRUNDRISS 1
	KURZ	301
		12.106 D