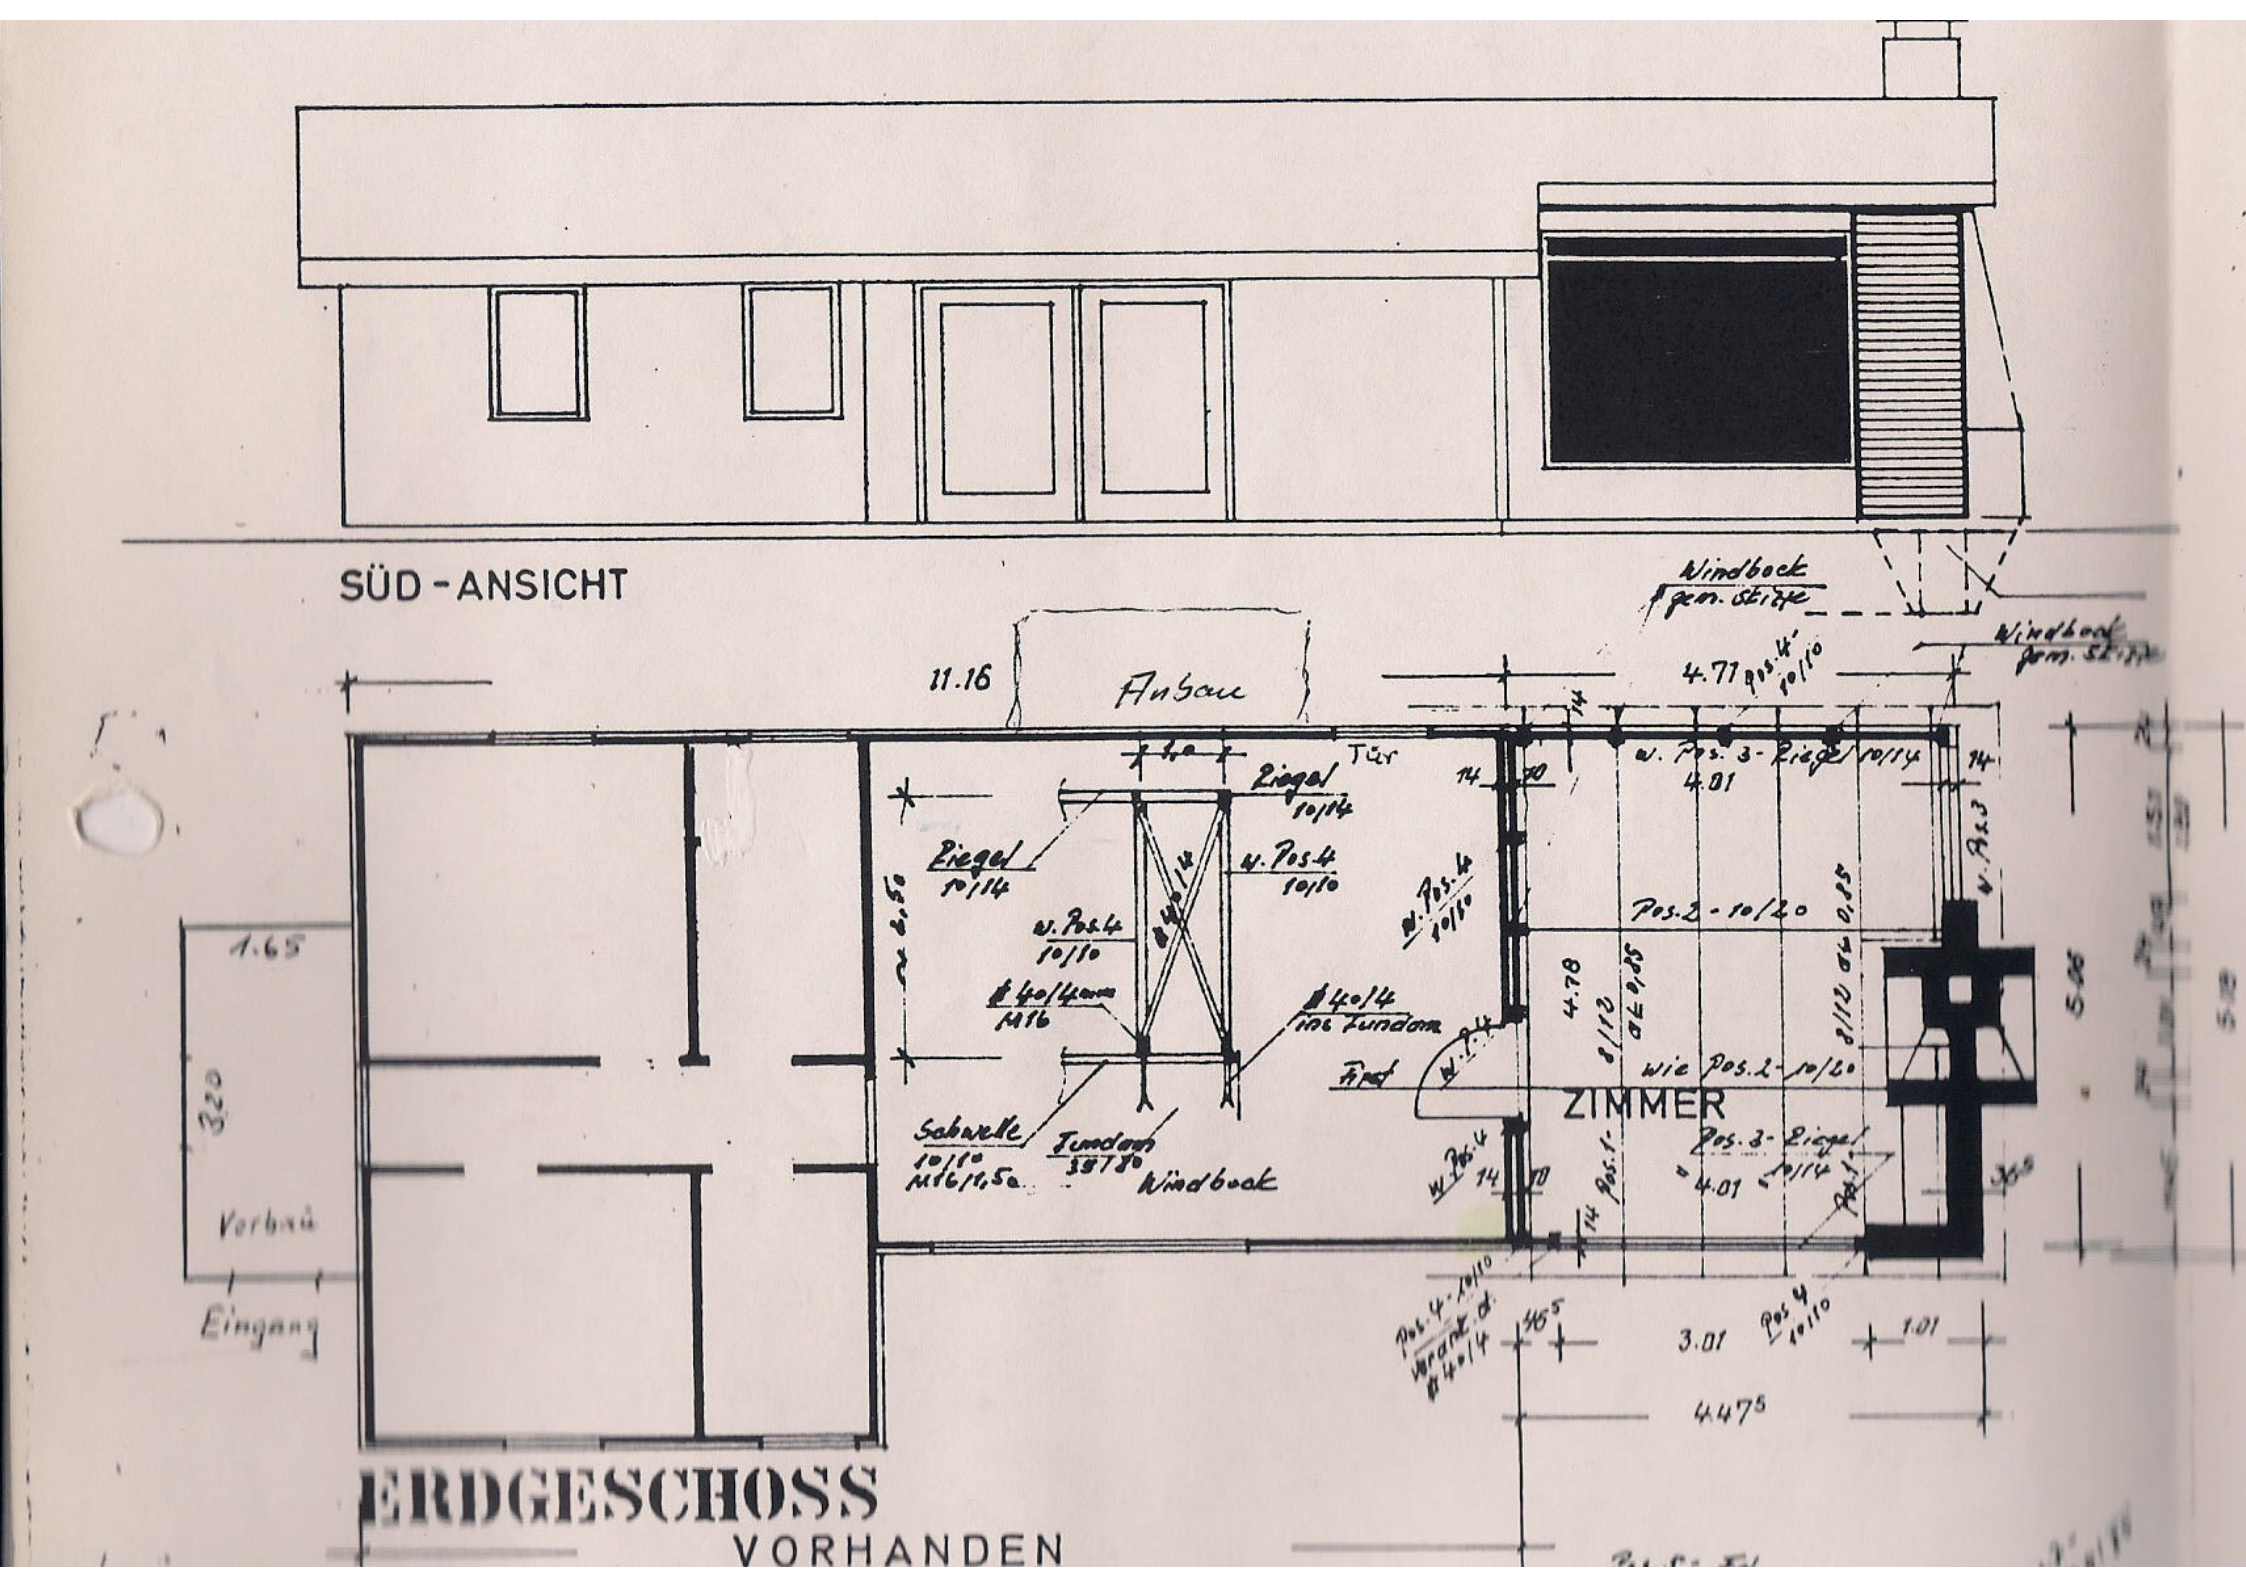
SÜD-ANSICHT
Windbock gem. Skizze
Windbock gem. Skizze
11.16
Anbau
4.71
Pos. 4 10/10
Tür
Riegel 10/14
Riegel 10/14
w. Pos. 4 10/10
w. Pos. 4 10/10
w. Pos. 3 - Riegel 10/14
4.01
Pos. 2 - 10/20
4.78
wie Pos. 2 - 10/20
ZIMMER
Pos. 3 - Riegel 10/14
4.01
Schwelle 10/10
Fundam 35/80
Windbock
1.65
3.20
Vorbau
Eingang
3.01
1.01
4.47
ERDGESCHOSS
VORHANDEN