


Grundriss nur zur Übersicht.
Keine Gewähr.

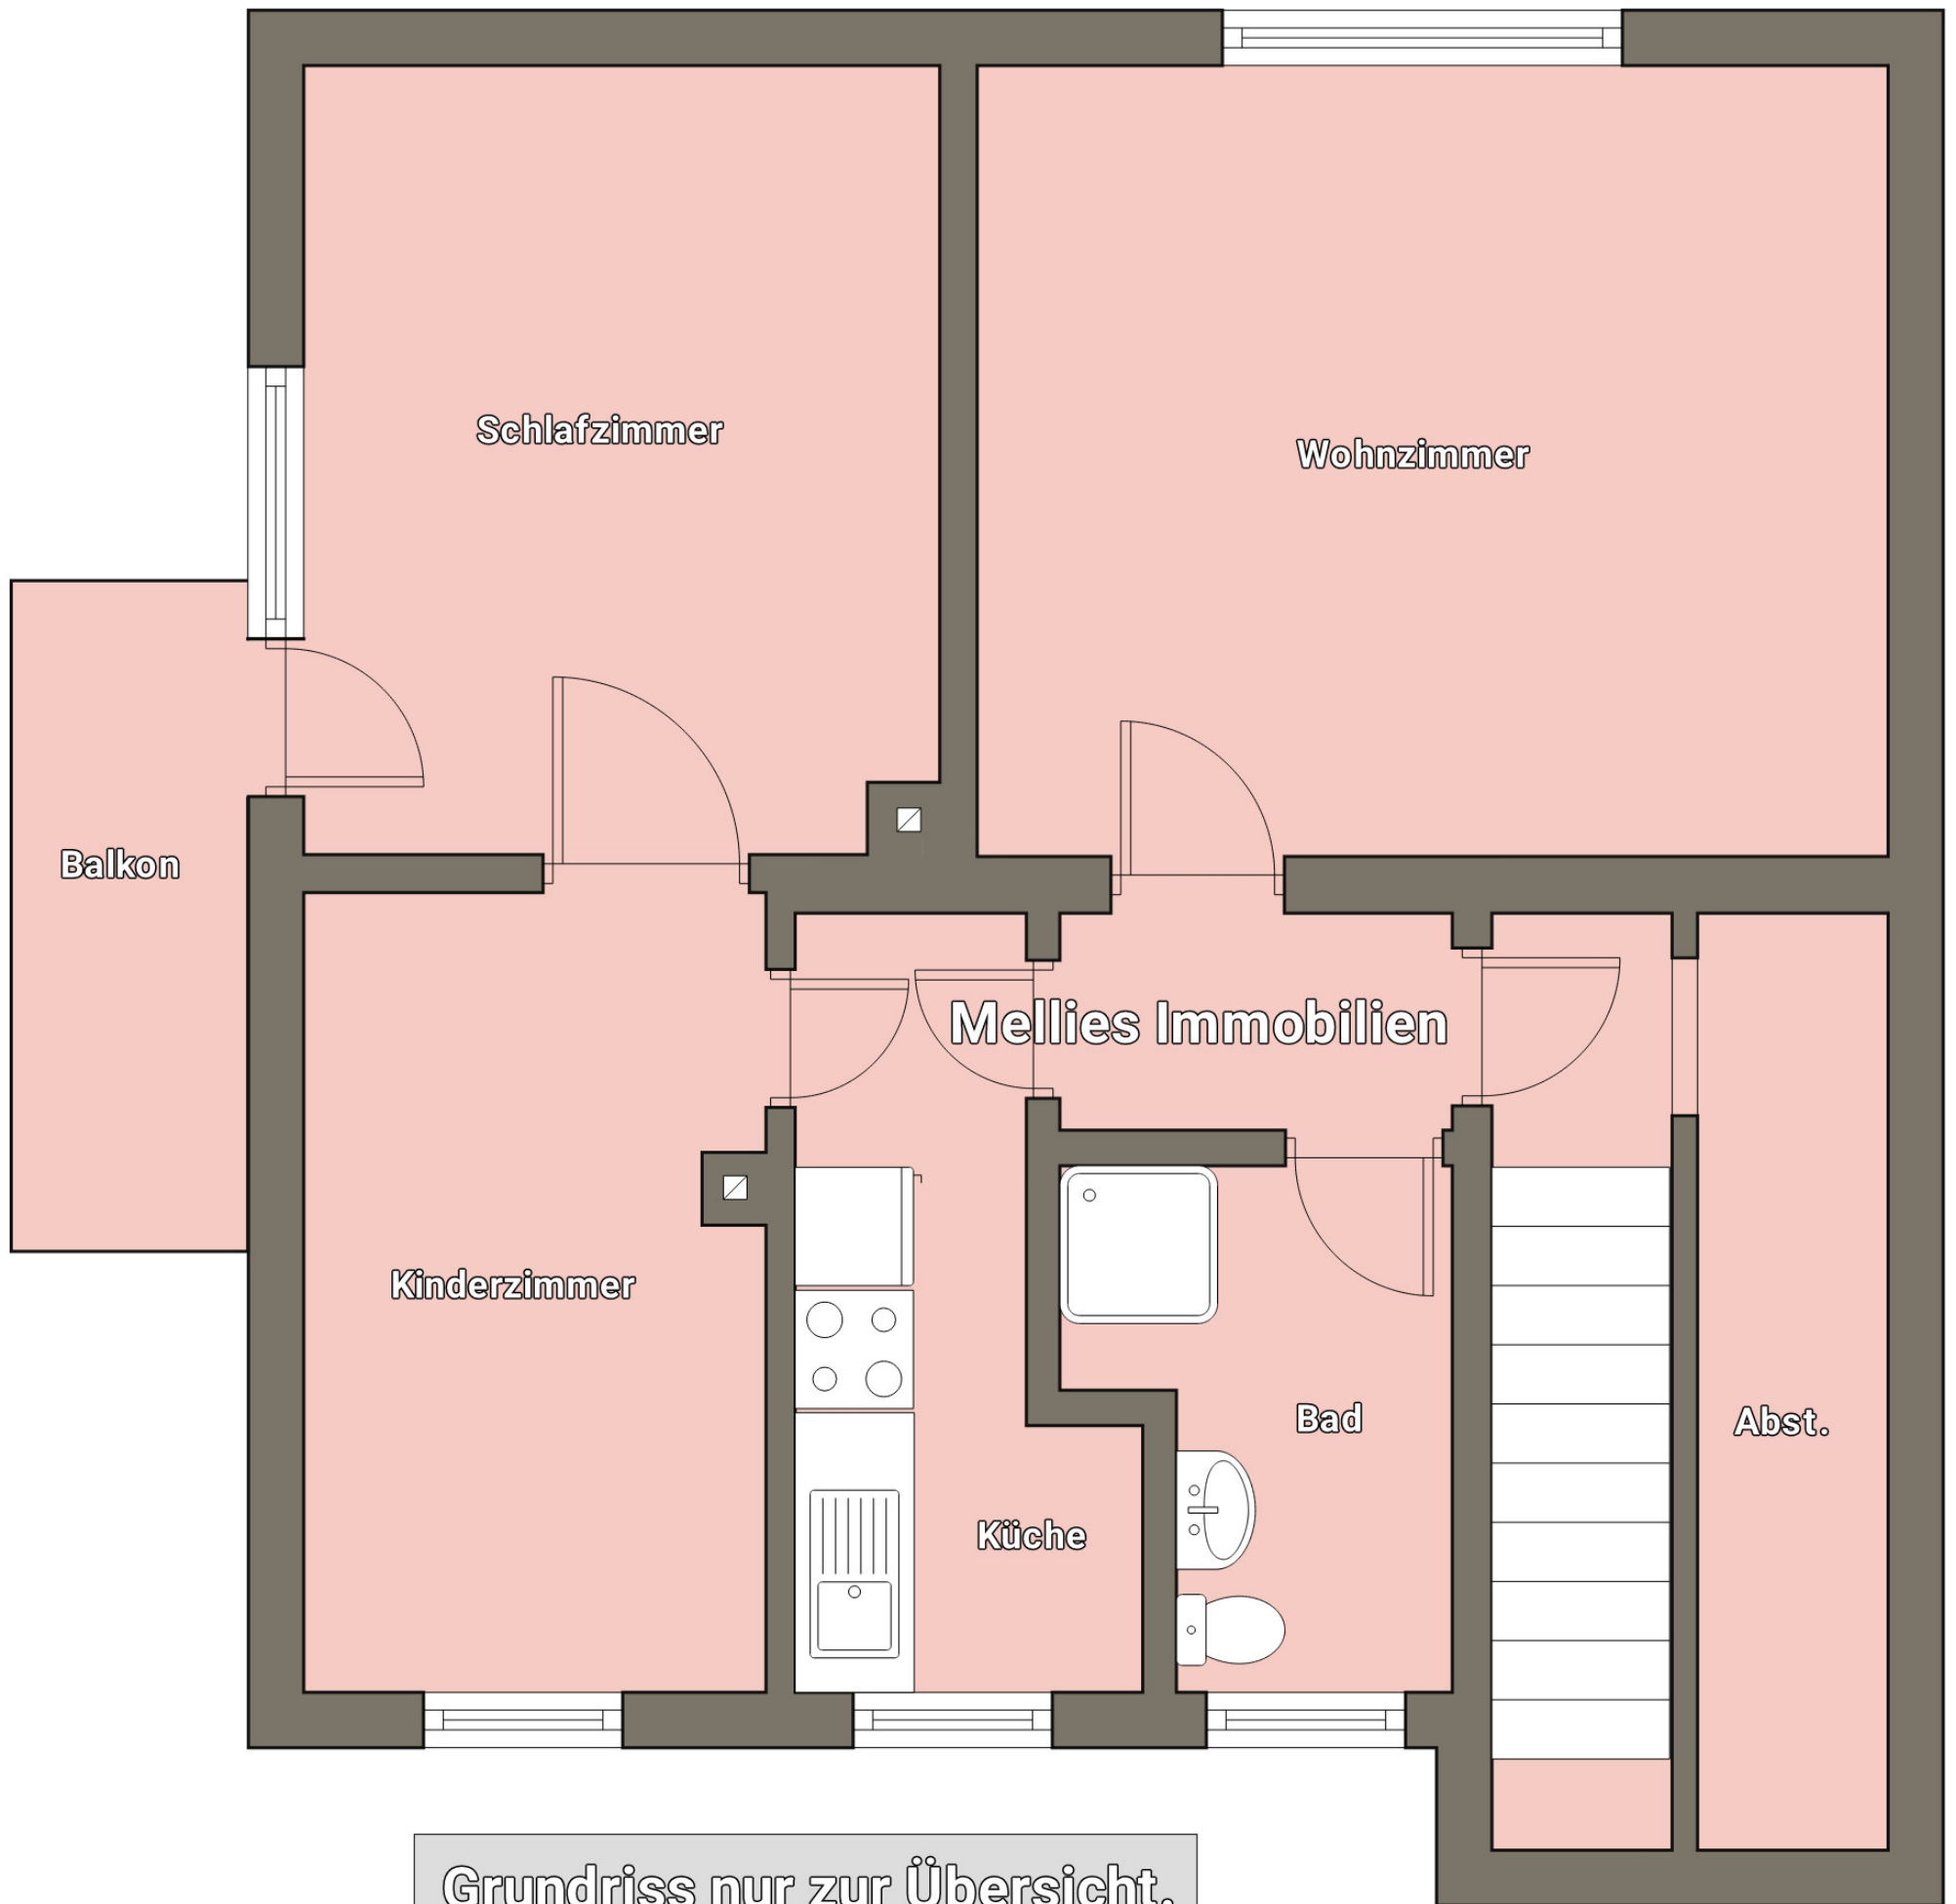

Grundriss nur zur Übersicht.
Keine Gewähr.