




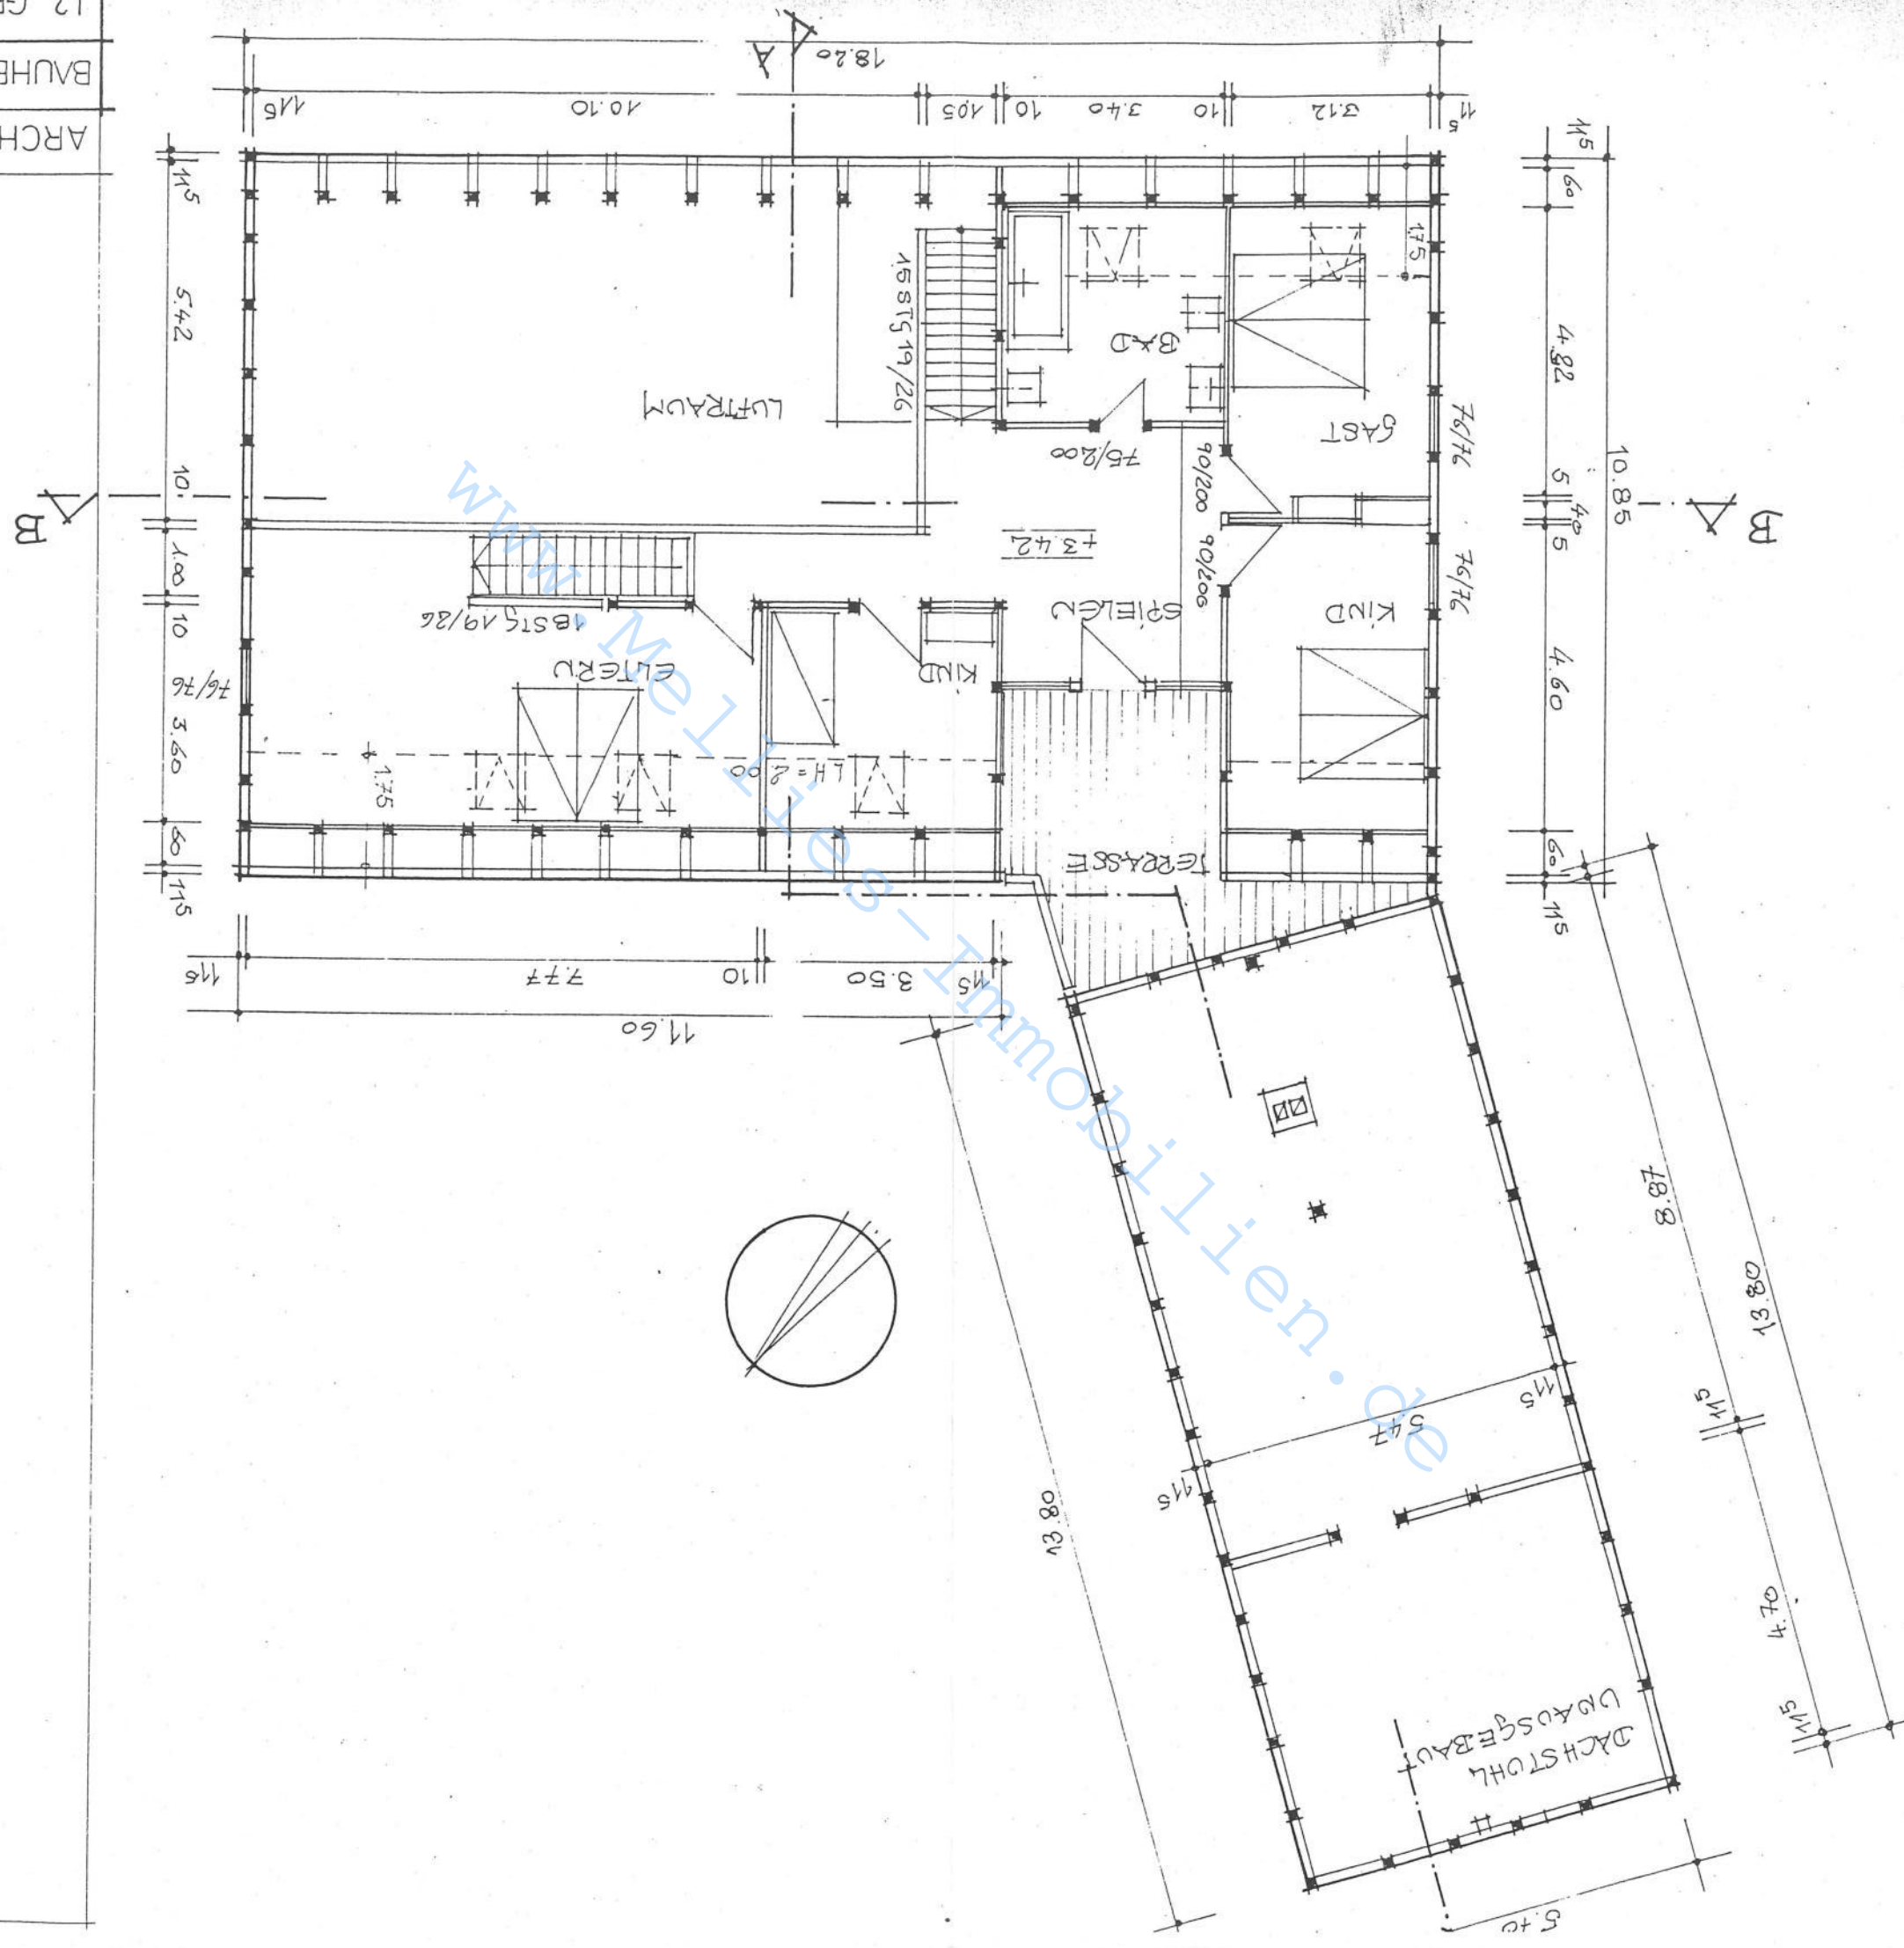

3.XI.84

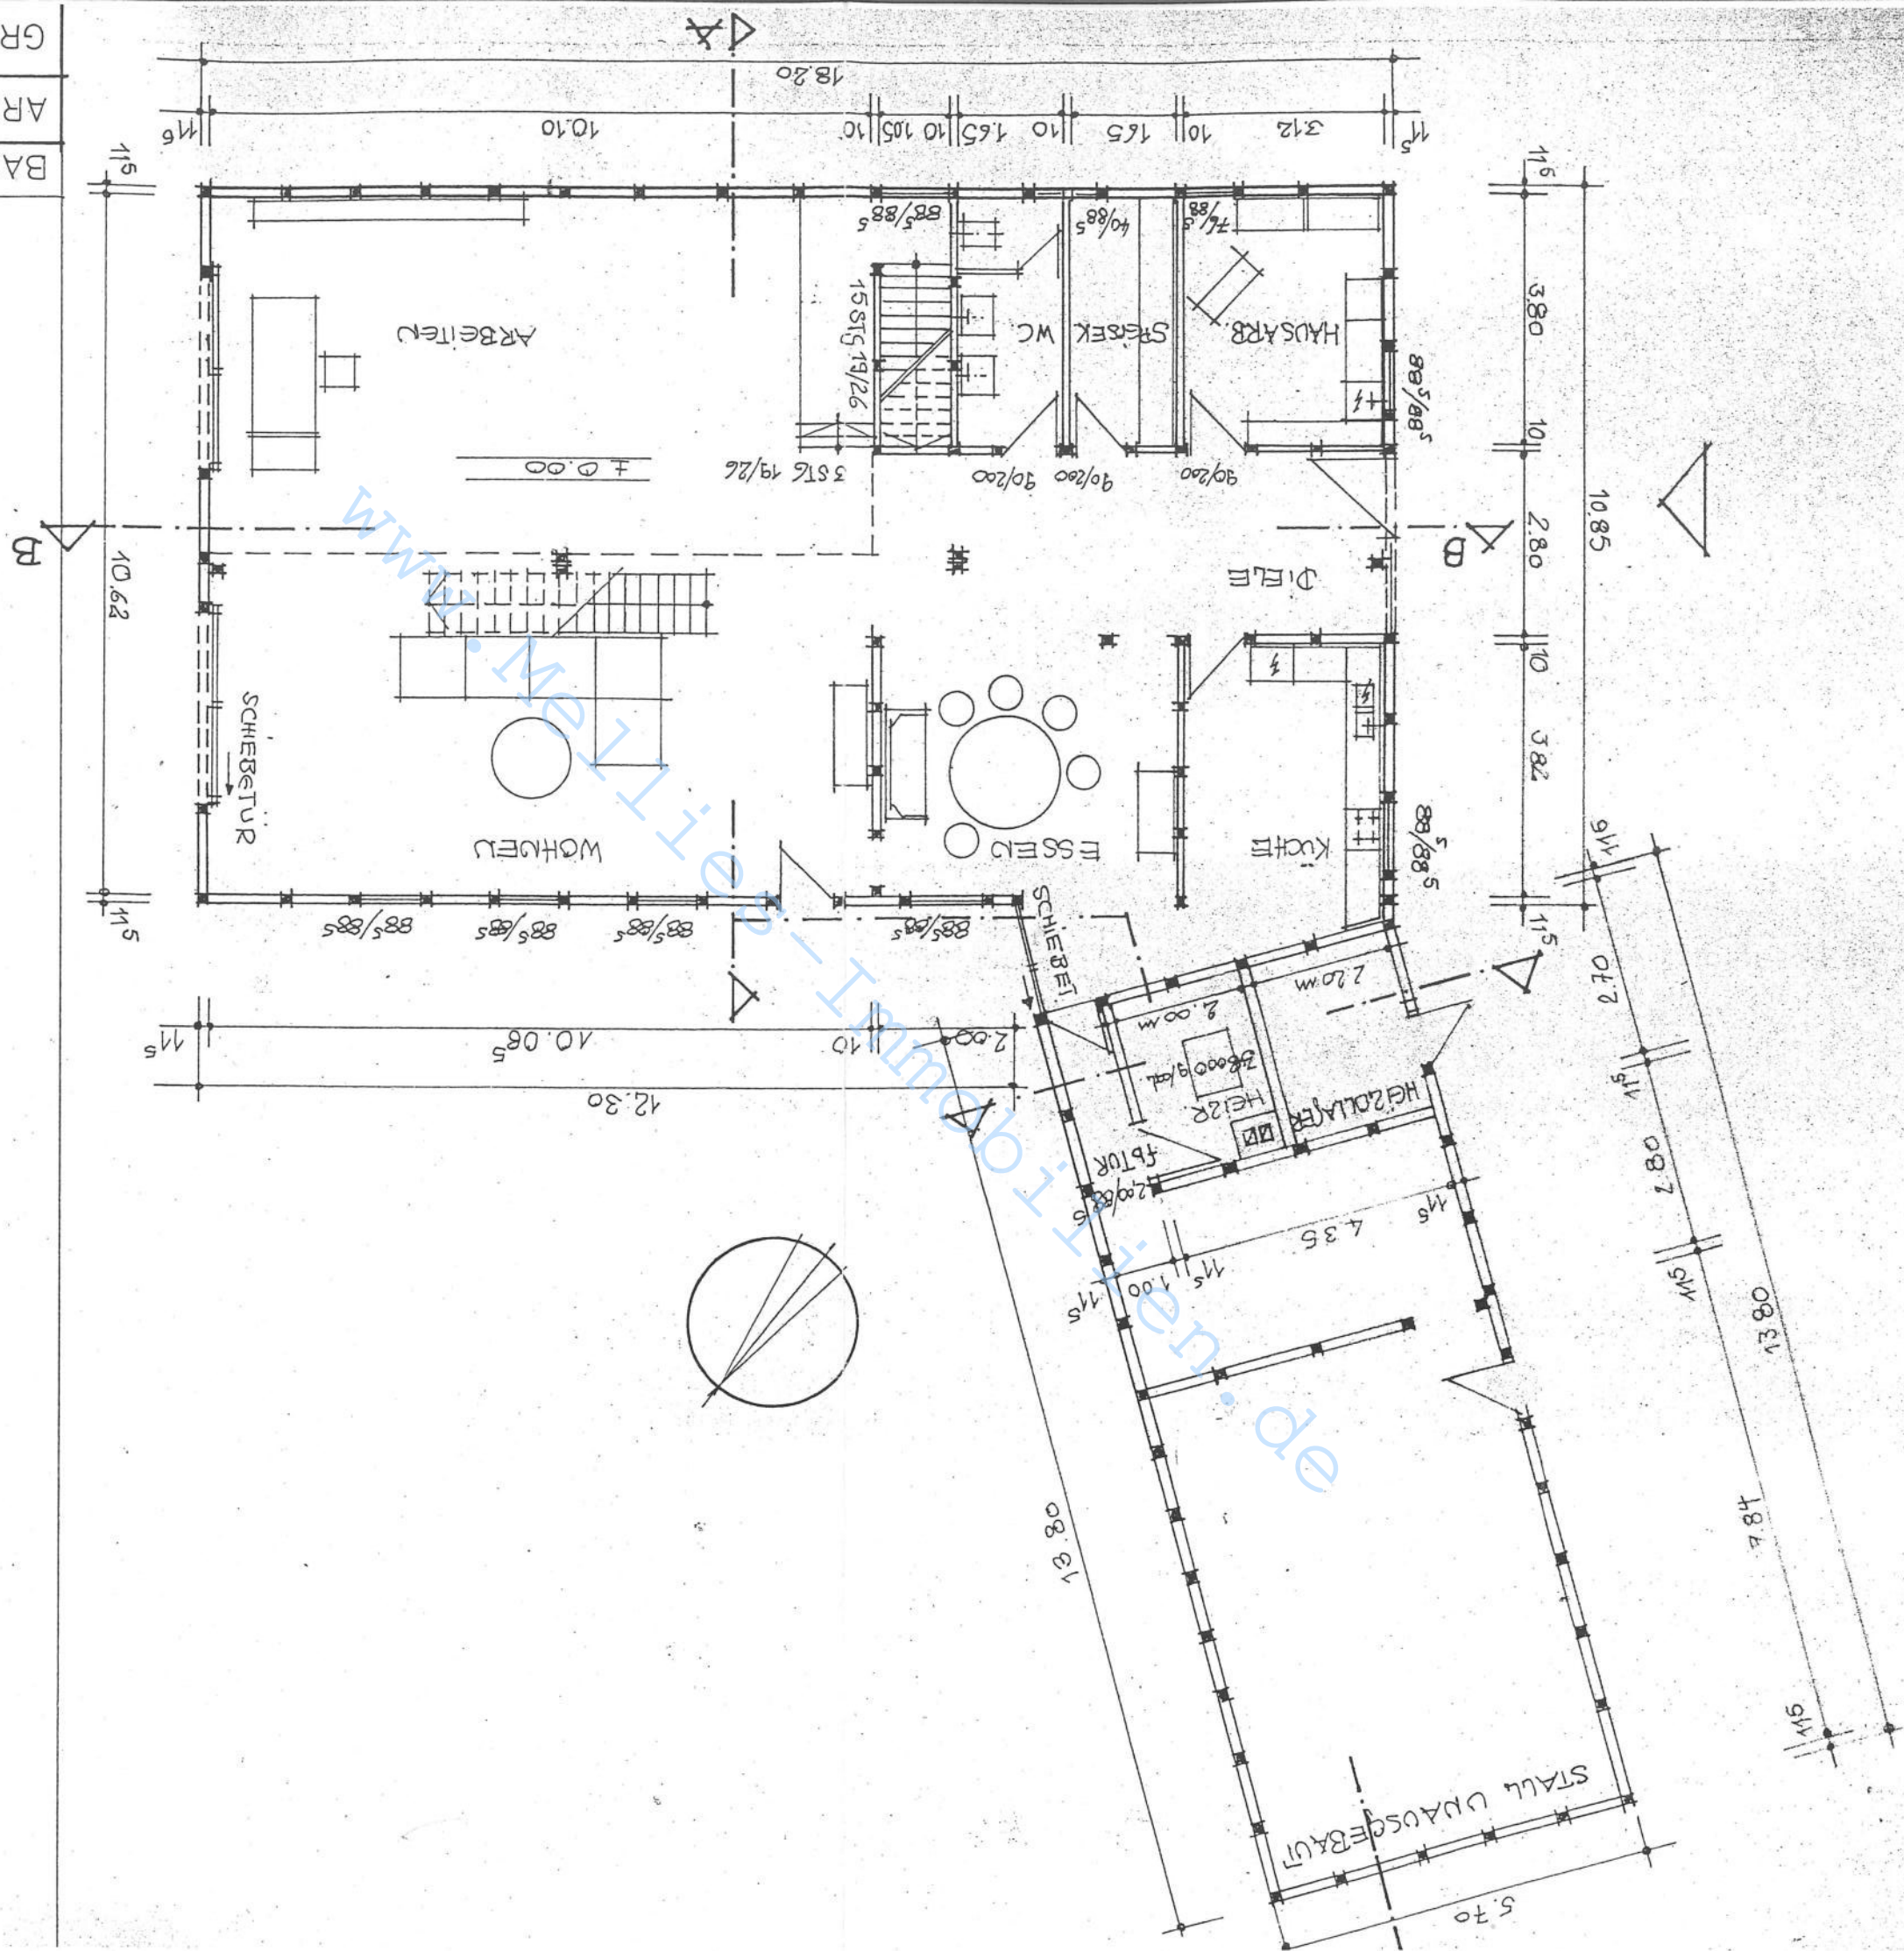

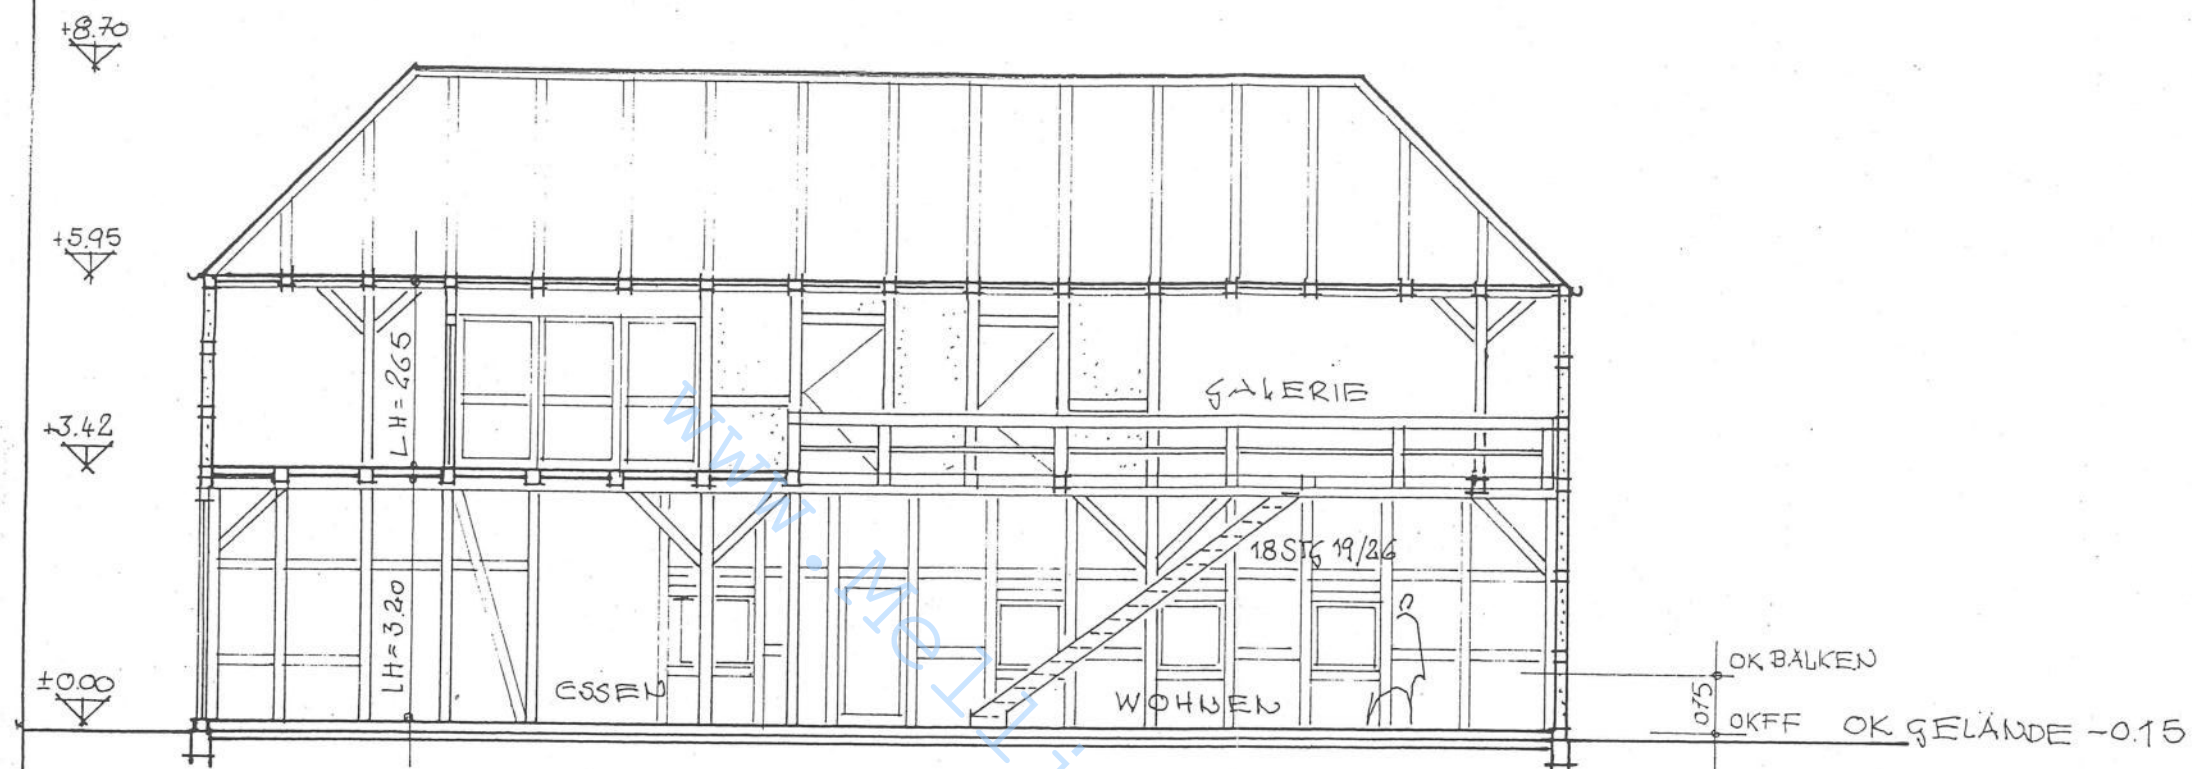




WANDE = 11,5cm MAUERWERK
 INNENSEITIG 3,5cm
 WÄRMEDÄMMUNG-ALSERIT
 0.8cm PUTZ

ZWISCHEN
 WANDE = HOLZFACHWERK 10/12
 AUSGEFÜLLT MIT DACH-
 LATEN 4x6 UND AKUSTIK
 MATTE DOBI 80
 BEIDSEITIG 95mm
 GIPSKARTON


DECKE ÜBER
 OG = TRAGENDE BALKEN 14/16
 LATEN ROST ZUR BEFES-
 TIGUNG VON 95mm GIPS-
 KARTON - 35mm WÄRME
 DÄMMUNG DOBI 80

FUSSBODEN
 ZWISCHENGESCHOSS
 TRAGENDE BALKEN 14/16
 LATEN ROST 4/6
 95mm GIPS KARTON
 35.0mm DÄMM MATTE
 25mm FUSSBODENBREITER


FUSSBODEN
 ERDGESCHOSS
 12cm BETON
 3mm KUNSTSTOFFBAHN
 35mm WÄRMEDÄMMUNG
 25mm FUSSBODENDIELEN

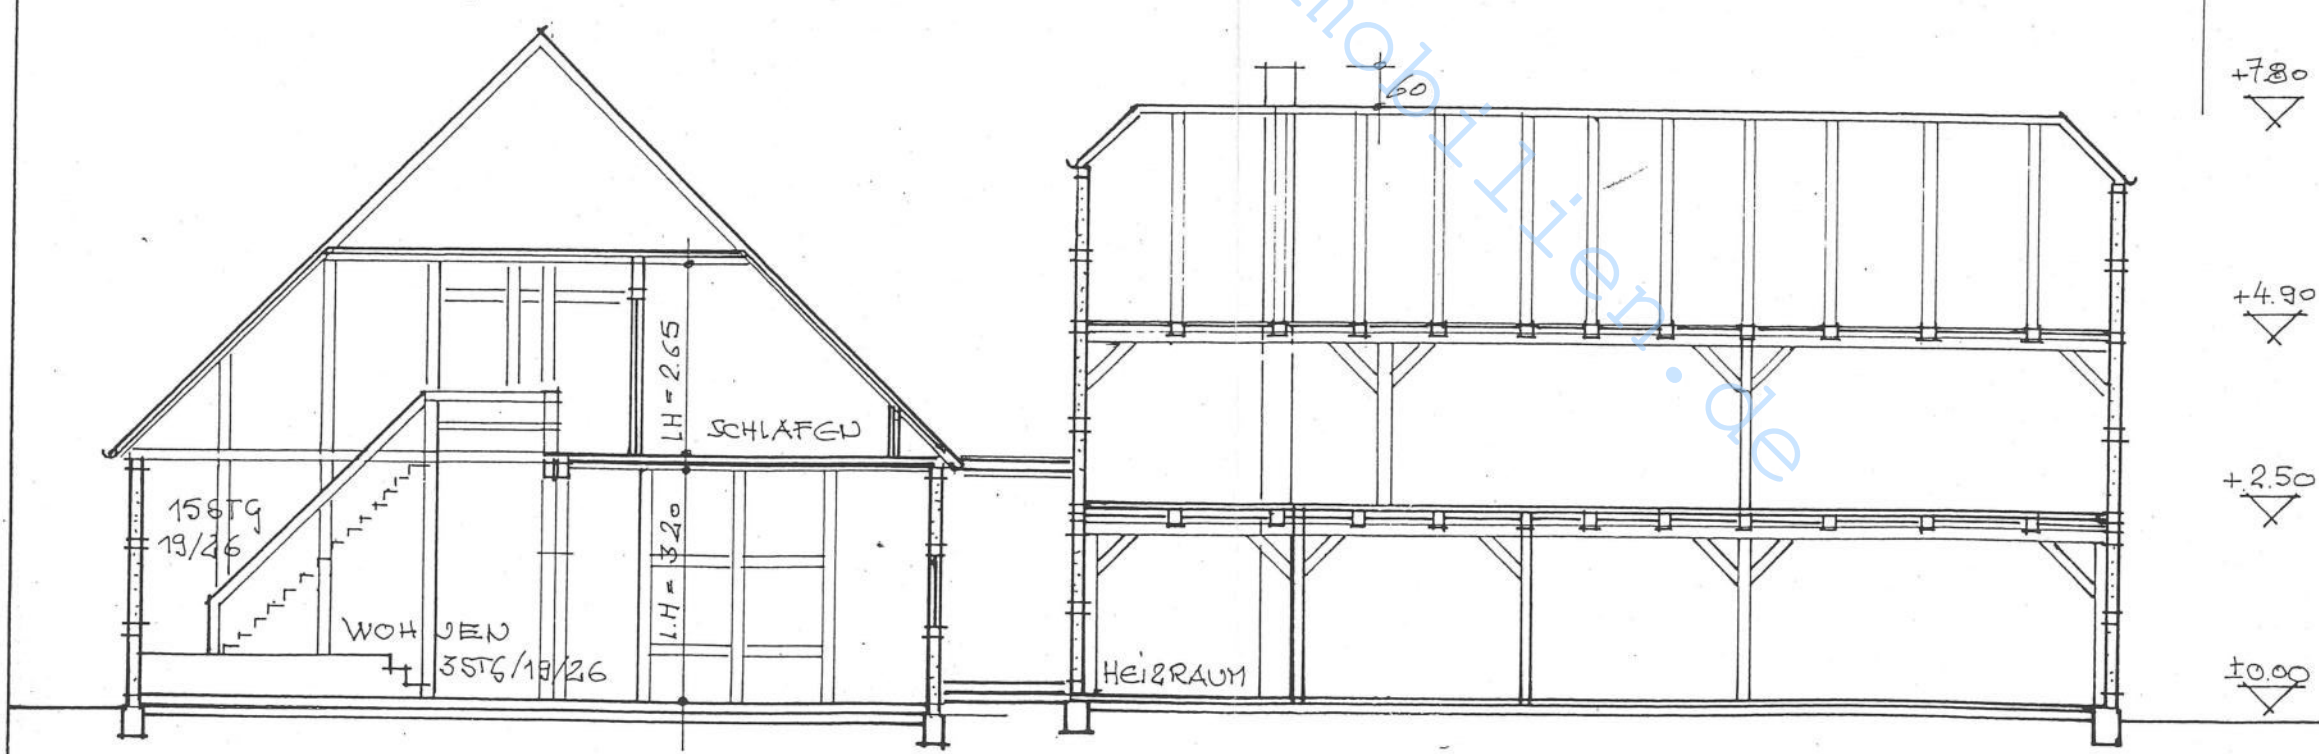

BAUHERR
ARCHITEKT
SCHNITTE A-A B-B M 1:100

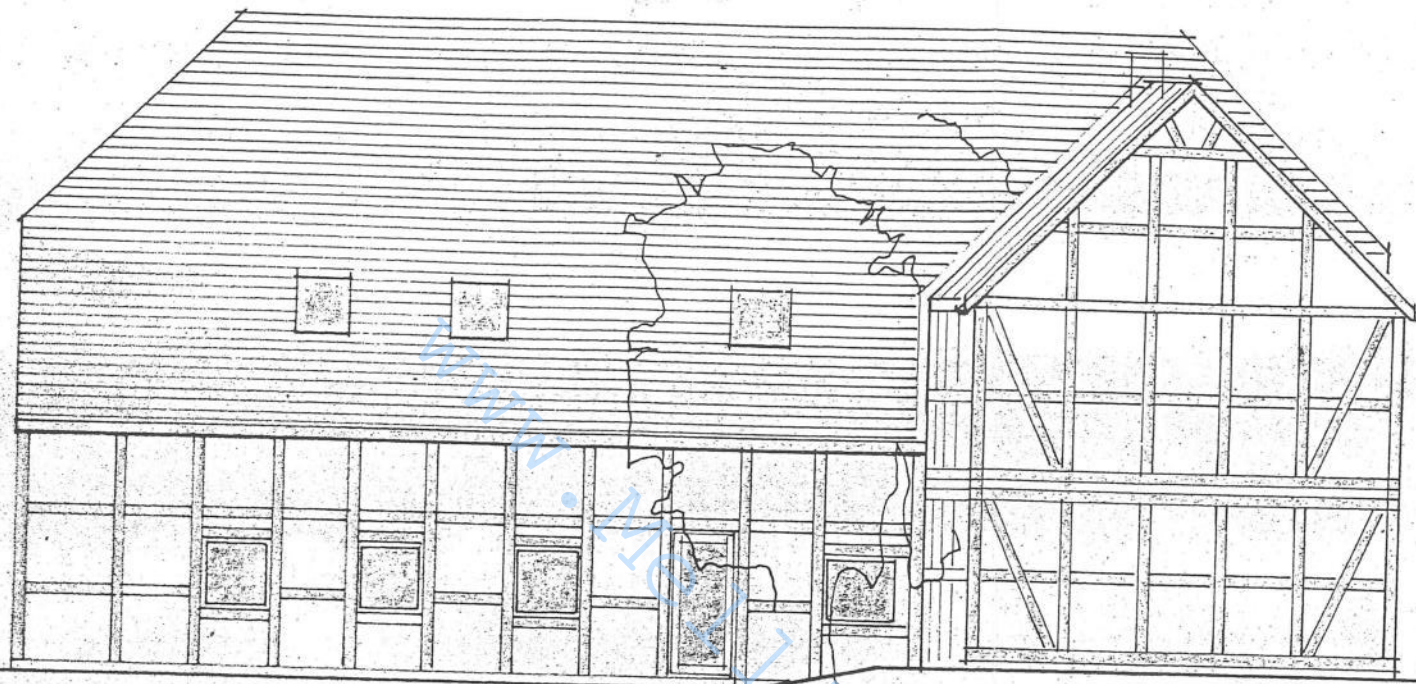

AUSICHT. WESTEN

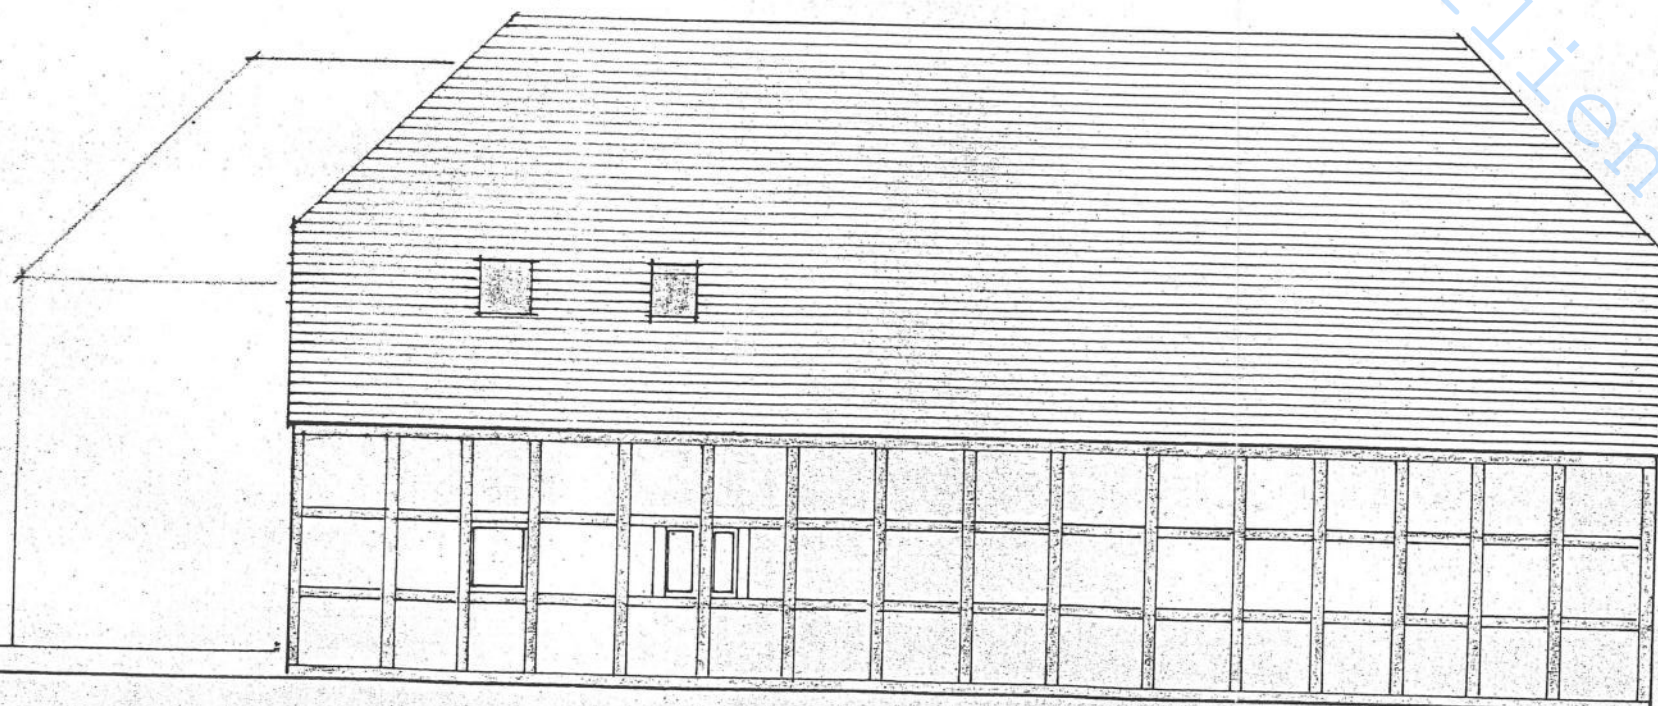


AUSICHT. OSTEN

BAUHERR

ARCHITEKT



ANSICHT v. SÜDEN

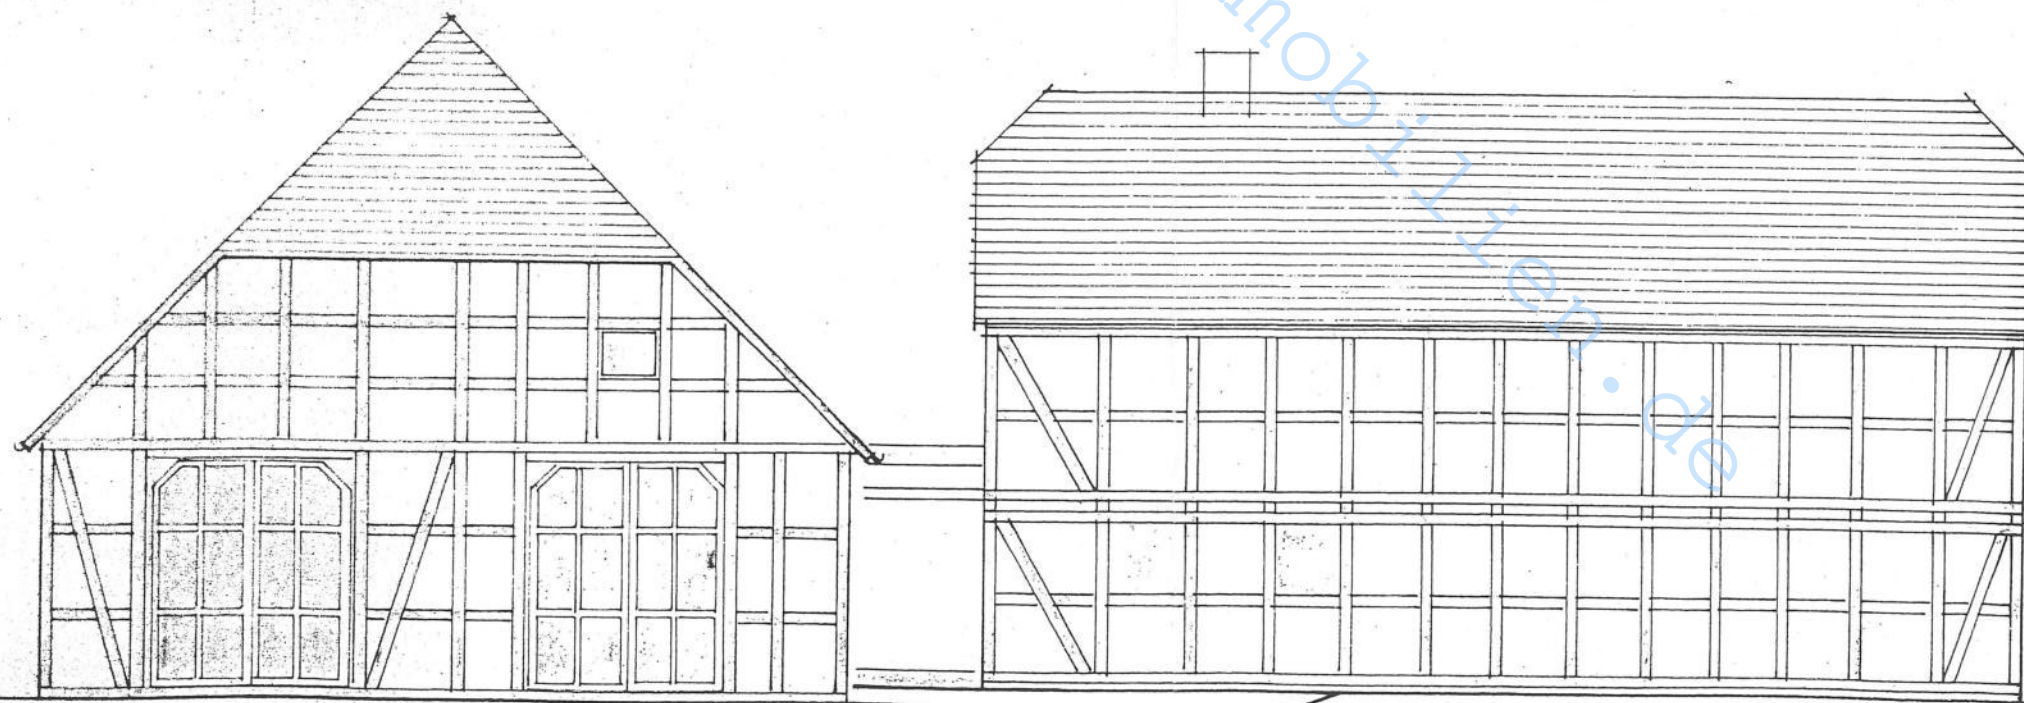


ANSICHT v. NORDEN

BAUHERR:


ARCHITEKT:

ANSICHTEN


M 1:100

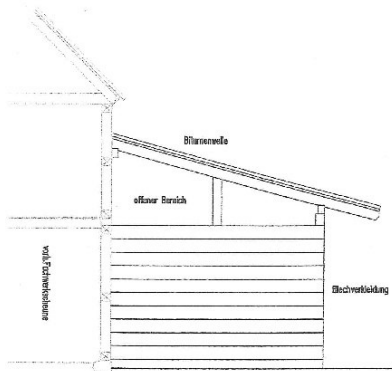


TEILANSICHT OSTSEITE
Unterstand

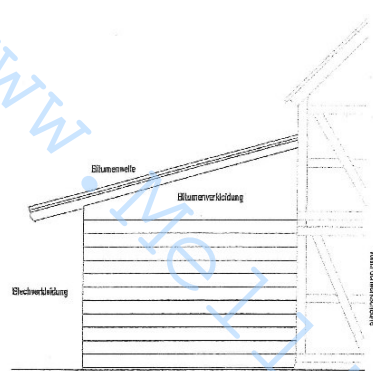


TEILANSICHT WESTSEITE
Unterstand

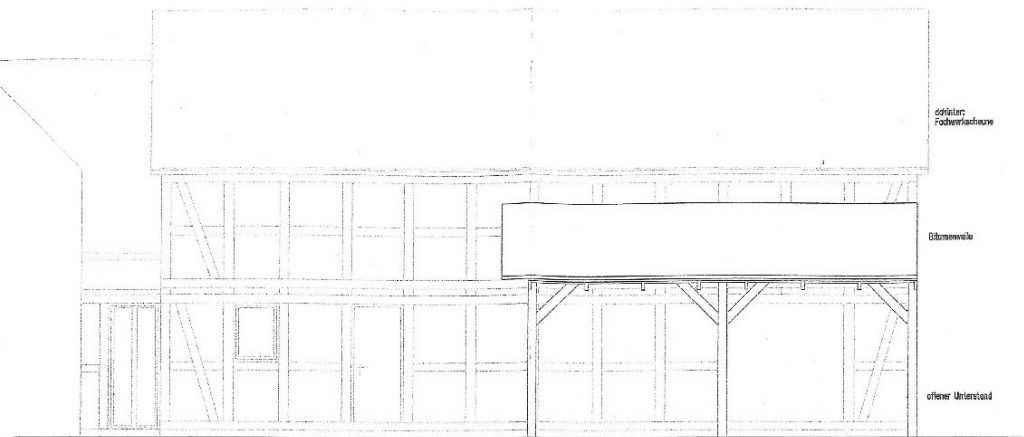


TEILANSICHT NORDSEITE
Unterstand

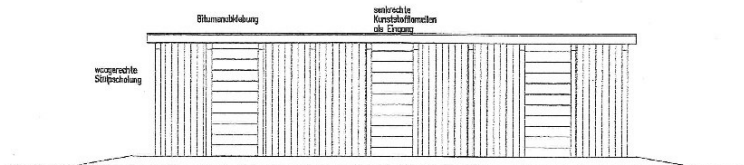


NORDANSICHT Pferdestall

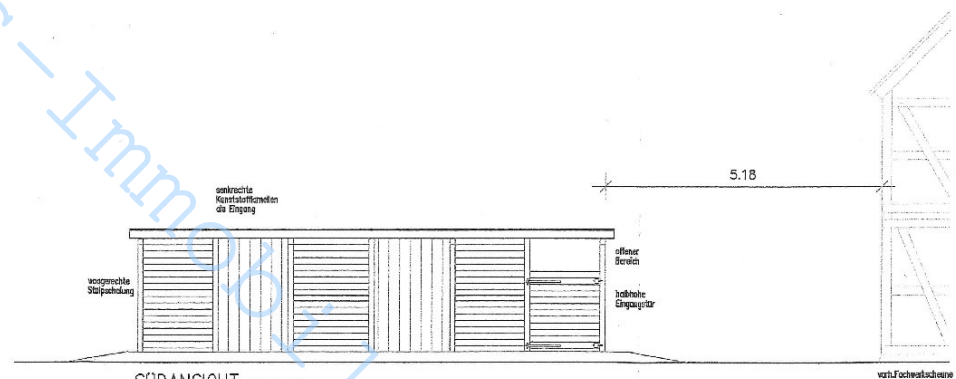

SÜDANSICHT Pferdestall

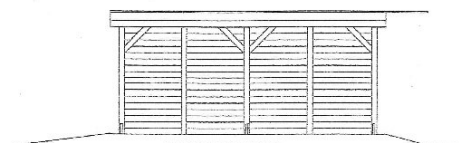

WESTANSICHT
Pferdestall


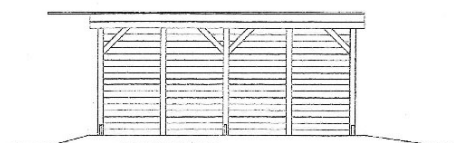


OSTANSICHT
Pferdestall


Dipl.-Ing. HOLGER BRAMMER - Architekt - Lüneburger Straße 13, 21380 Völsen Tel.: 04131/286636 Fax: 04131/287441 Email: architekt.brammer@online.de	
BAUVORHABEN :	Errichtung eines Unterstandes Errichtung eines Pferdestalls
BAUHERR :	
BAUTEIL :	Ansichten
MASSTAB :	1 : 100
DATUM :	15. September 2009
GEZEICHNET :	HB
Unterschrift Bauherr:	Unterschrift Architekt:
BLATTNR.: AN DATEI: -D:\2009-09-15-Errichtung-001-	

TEILGRUNDRISS PFERDESTALL und UNTERSTAND


Pferdestall
9,12*5,90=
53,81qm
überbaute Fläche

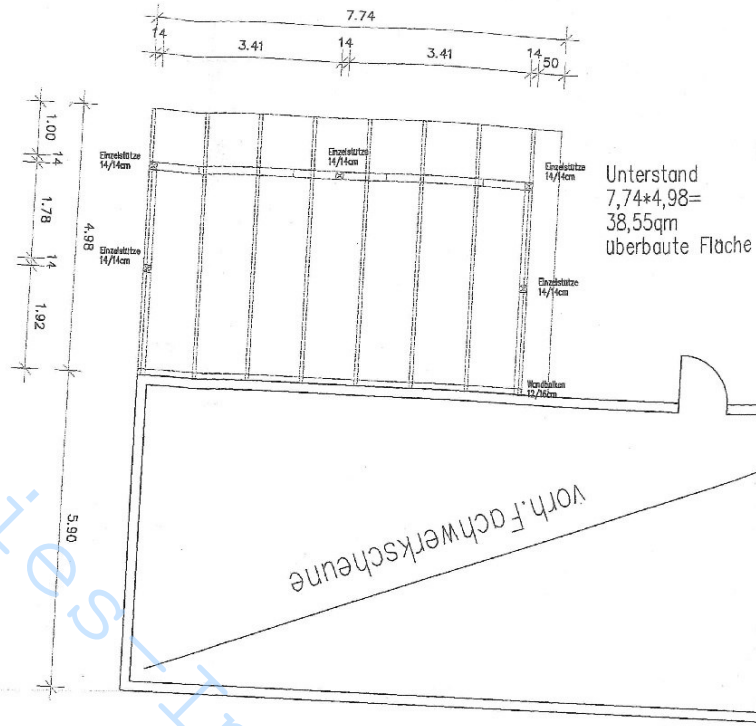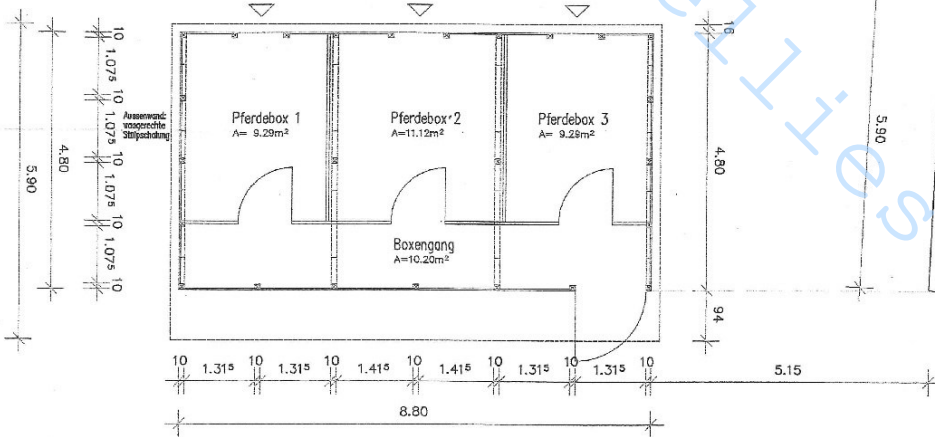


vorh. Wohnhaus

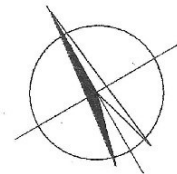

QUERSCHNITT UNTERSTAND

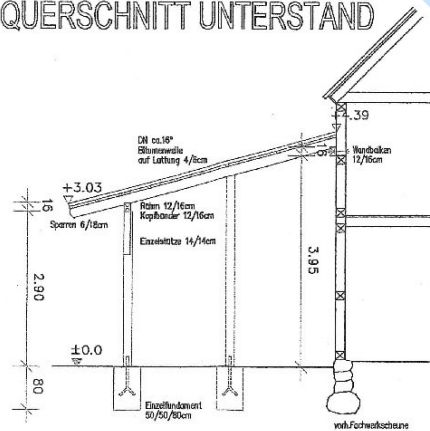

QUERSCHNITT PFERDESTALL

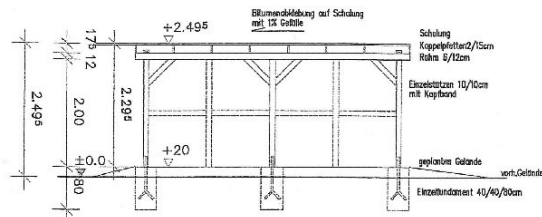

Dipl.-Ing. HOLGER BRAMMER - Architekt Lindeburger Straße 13, 21350 Vögelsen Tel.: 04131/266036 Fax: 04131/267641 mobil: 0171/1428255 e-mail: architektur@brammer-architekten.de				
BAUVORHABEN :		Errichtung eines Unterstandes Errichtung eines Pferdestalls		
BAUHERR :				
BAUTEIL :				
Erdgeschoß und Schnitte				
MASZSTAB :	1 : 100	BLATTNR.:	EG/S	
DATUM :	15.September 2009	DATEI:		-Dessign01-Erdgeschoß01-
GEZEICHNET :	HB			
Unterschrift Bauherr:		Unterschrift Architekt: 